

ΕΦΗΜΕΡΙΣ ΤΗΣ ΚΥΒΕΡΝΗΣΕΩΣ
ΤΗΣ ΕΛΛΗΝΙΚΗΣ ΔΗΜΟΚΡΑΤΙΑΣ

ΑΘΗΝΑ 27 ΝΟΕΜΒΡΙΟΥ 1991	ΤΕΥΧΟΣ ΤΕΤΑΡΤΟ	ΑΡΙΘΜΟΣ ΦΥΛΛΟΥ 862

ΠΕΡΙΕΧΟΜΕΝΑ

ΑΝΑΔΑΣΩΣΕΙΣ

ΑΠΟΦΑΣΕΙΣ

Κήρυξη ως αναδασωτέας έκτασης (25,400) στρεμ. στη θέση «Μύτιχας - Παληό Καλαμάκι» της Κοινότητας Ισθμίας του Νομού Κορινθίας. ... 1
Κήρυξη ως αναδασωτέας έκτασης (19,172) στρεμ. στη θέση «Αλέγκια» της Κοινότητας Αγίου Ιωάννη του Νομού Κορινθίας. . 2
Κήρυξη ως αναδασωτέας έκτασης (7,715) στρεμ. στη θέση «Μετόχι - Παλαιό Μοναστήρι» της Κοινότητας Αγίου Ιωάννη του Νομού Κορινθίας. ... 3
Κήρυξη ως αναδασωτέας έκτασης (10,228) στρεμ. στη θέση «Πλατύ Πηγάδι» της Κοινότητας Αγίου Ιωάννη του Νομού Κορινθίας. ... 4

ΠΟΛΕΟΔΟΜΙΑ

ΑΠΟΦΑΣΕΙΣ

Χαρακτηρισμός κοινοτικών οδών Οικισμού Παραλίας Πολιτικών Ν. Εύβοιας. ... 5
Τροποποίηση του ρυμοτομικού σχεδίου Ιεράπετρας (Ν. Λασιθίου) στο Ο.Τ. 123α (περιοχή Μίνως)». ... 6

ΔΙΟΡΘΩΣΕΙΣ ΣΦΑΛΜΑΤΩΝ

Διόρθωση σφαλμάτων στην 7688/ΕΠΑ 1371, 7710/ΕΠΑ 1386 απόφαση Νομάρχη Εύβοιας. ... 7
Διόρθωση σφάλματος στη 15001/1297/12.7.92 απόφαση Νομάρχη Δυτ. Αττικής. ... 8

ΑΝΑΔΑΣΩΣΕΙΣ

ΑΠΟΦΑΣΕΙΣ

Αριθ. 2122 (1)

Κήρυξη ως αναδασωτέας έκτασης (25,400) στρεμ. στη θέση «Μύτιχας - Παληό Καλαμάκι» της Κοινότητας Ισθμίας του Νομού Κορινθίας.

Ο ΝΟΜΑΡΧΗΣ ΚΟΡΙΝΘΙΑΣ

Έχοντας υπόψη:

1. Τις διατάξεις του Ν. 3200/55 «περί διοικητικής αποκέντρωσης, όπως τροποποιήθηκε και συμπληρώθηκε μεταγενέστερα με το Ν.Δ. 532/70.»

2. Τις διατάξεις του Ν. 998/1979 «περί προστασίας των Δασών και των δασικών εν γένει εκτάσεων της Χώρας» και συγκεκριμένα:

α. του άρθρου 41 παρ. 1,

β. του άρθρου 38 παρ. 3.

3. Τις διαταγές του Υπουργείου Γεωργίας:

α. 160417/1180/8.7.80,

β. 182447/3049/24.9.80.

4. Την αριθ. 4973/31.10.91 πρόταση του Δασαρχείου Κορίνθου από την οποία προκύπτει ότι η έκταση που αναφέρεται στο θέμα επιβάλλεται να κηρυχθεί αναδασωτέα για λόγους εξωραϊστικούς, υγιεινούς, προς συμπλήρωση της δασικής βλάστησης κ.λπ., αποφασίζουμε:

Κηρύσσουμε αναδασωτέα με σκοπό τη διατήρηση του χαρακτήρα της ως δασικής με φυσική ή τεχνητή αναγέννηση ώστε ν' αποκλειστεί η διάθεση αυτής για άλλο προορισμό, τη Δημόσια δασική έκταση εμβαδού είκοσι πέντε στρεμμάτων και τετρακοσίων τετραγωνικών μέτρων (25,400) που βρίσκεται στη θέση «Μύτιχας - Παληό Καλαμάκι» της περιφερείας της Κοινότητας Ισθμίας και προσδιορίζεται από τα σχοιχεία ΑΒΓΔΕΖΗΘΙΚΛΜΝ ΞΟΠΡΣΑ όπως φαίνονται στο συνημμένο διάγραμμα, το οποίο αποτελεί αναπόσπαστο μέρος της αποφάσεως αυτής και έχει όρια:

Ανατολικά: Με μαντρότοιχο κατοικίας.

Δυτικά: Με έκταση κηρυγμένη αναδασωτέα με την αριθ. 1934/ 4.11.88 Αποφ. Ν.Ο. Κορινθίας.

Βόρεια: Με ασφαλτοστρωμένο δρόμο.

Νότια: Με θάλασσα Σαρωνικού κόλπου.


Η απόφαση αυτή να ισχύσει από της κοινοποιήσεως της αρμοδίως (άρθρο 41 Ν. 998/79) και προ της δημοσιεύσεώς της στην Εφημερίδα της Κυβερνήσεως (άρθρο 37 Ν. 3200/55).

Η απόφαση αυτή να δημοσιευθεί στην Εφημερίδα της Κυβερνήσεως.

Κόρινθος, 1 Νοεμβρίου 1991

Ο Νομάρχης

ΧΡΙΣΤΟΣ ΛΑΔΙΑΣ

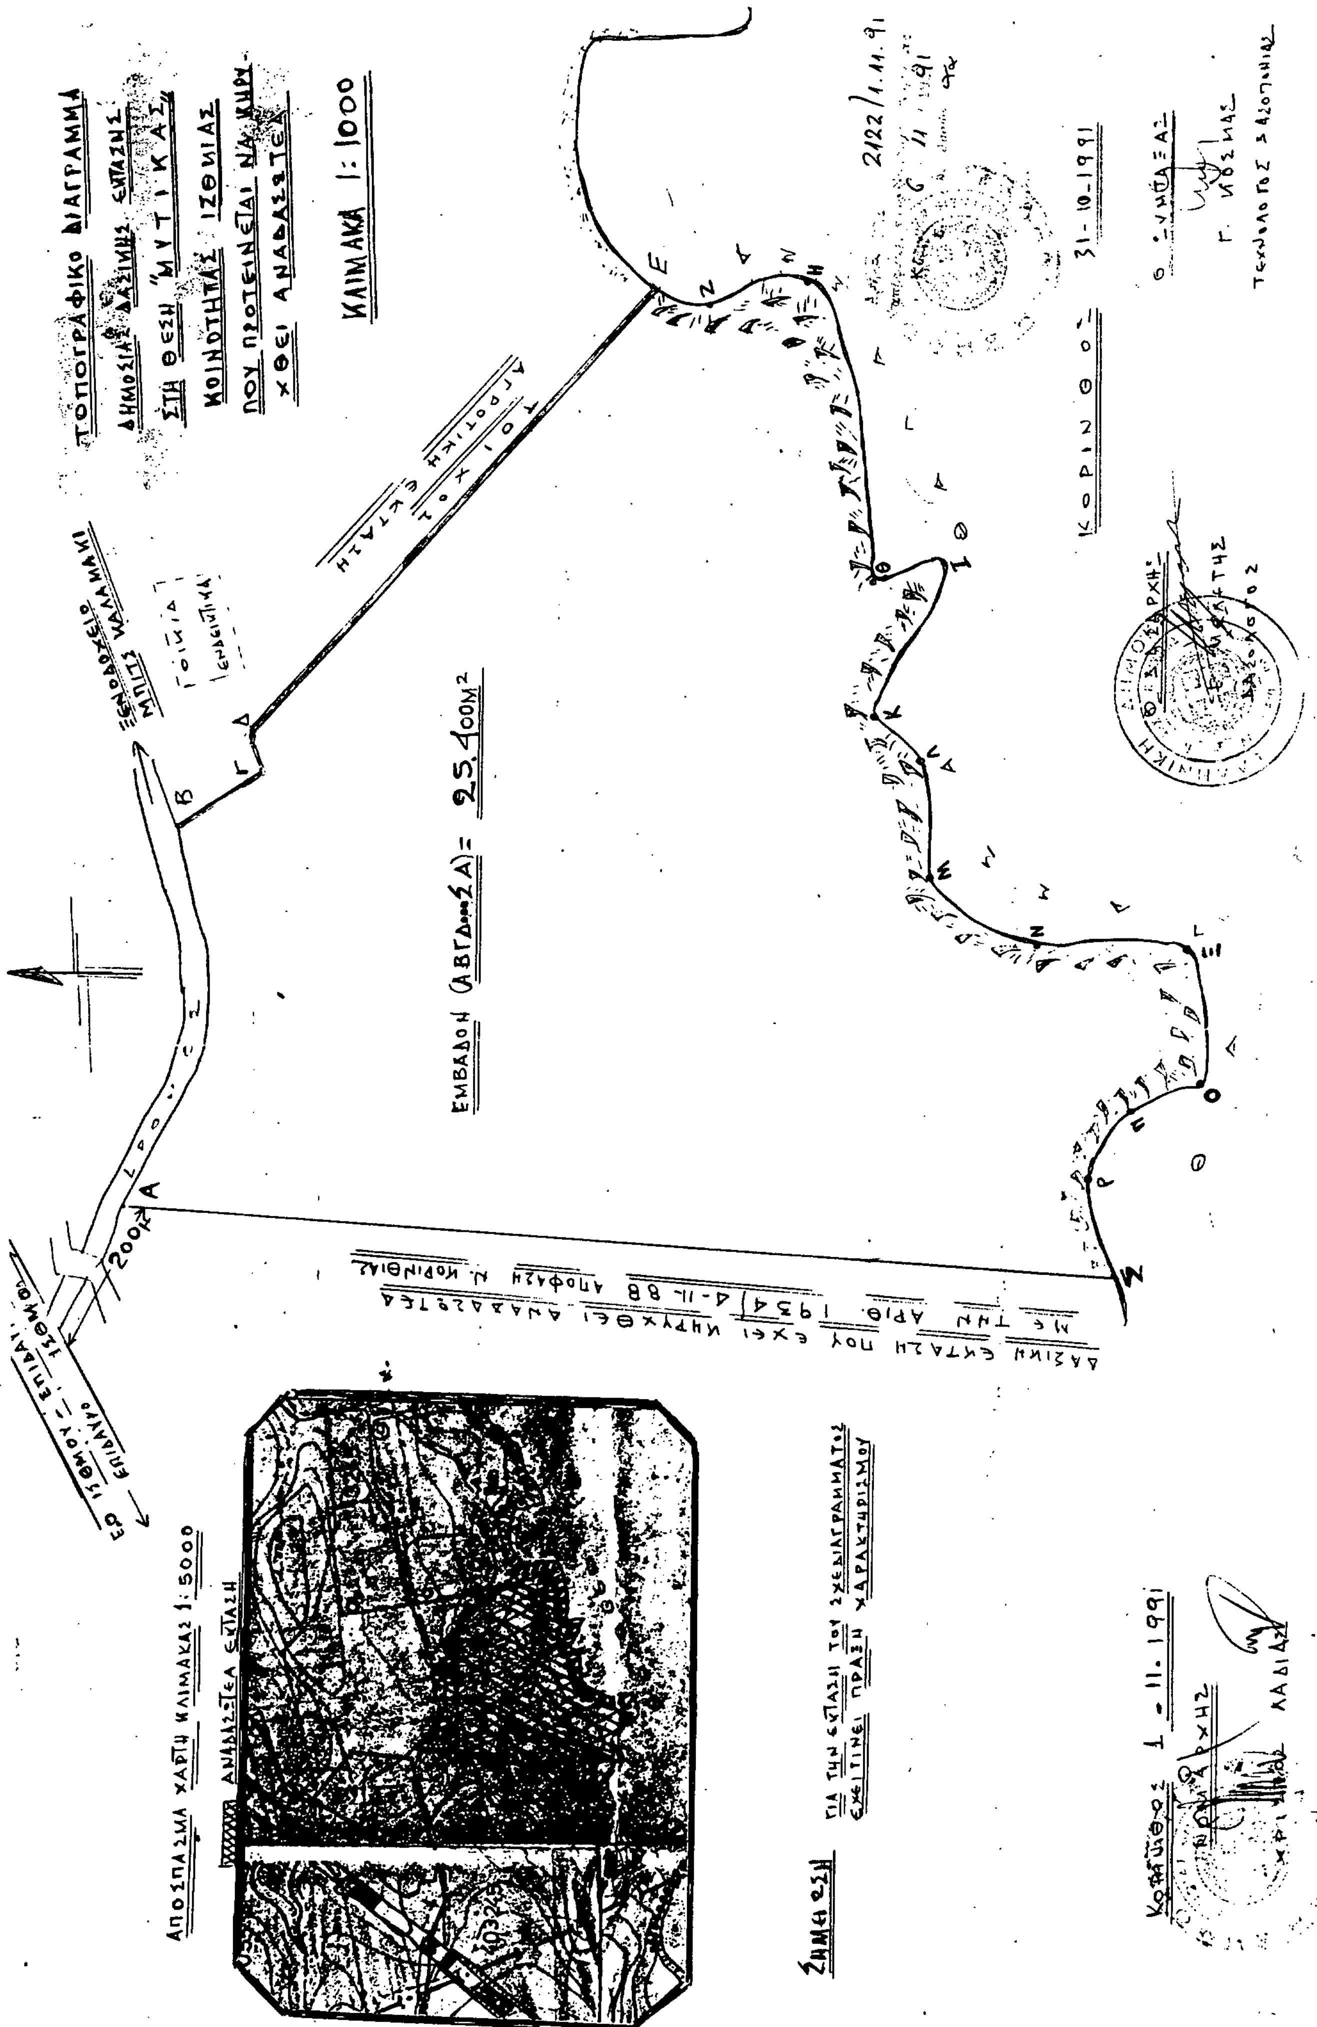
ΤΟΠΟΓΡΑΦΙΚΟ ΔΙΑΓΡΑΜΜΑ
ΔΗΜΟΣΙΑΣ ΔΑΣΙΚΗΣ ΕΚΤΑΣΗΣ
ΣΤΗ ΘΕΣΗ "ΜΥΤΙΚΑΣ"
ΚΟΙΝΟΤΗΤΑΣ ΙΣΘΜΙΑΣ
ΠΟΥ ΠΡΟΤΕΙΝΕΤΑΙ ΝΑ ΚΗΡΥΧΘΕΙ ΑΝΑΔΑΣΩΤΕΑ
ΚΛΙΜΑΚΑ 1:1000
ΞΕΝΟΔΟΧΕΙΟ ΜΠΙΤΣ ΚΑΛΑΜΑΚΙ
ΕΜΒΑΔΟΝ (ΑΒΓΔ...ΣΑ)= 25.400 m²
ΔΑΣΙΚΗ ΕΚΤΑΣΗ ΠΟΥ ΕΧΕΙ ΚΗΡΥΧΘΕΙ ΑΝΑΔΑΣΩΤΕΑ ΜΕ ΤΗΝ ΑΡΙΘ. 1934/4-11-88 ΑΠΟΦΑΣΗ Ν. ΚΟΡΙΝΘΙΑΣ
ΚΟΡΙΝΘΟΣ 31-10-1991
ΑΠΟΣΠΑΣΜΑ ΧΑΡΤΗ ΚΛΙΜΑΚΑΣ 1:5000
ΣΗΜΕΙΩΣΗ
ΓΙΑ ΤΗΝ ΕΚΤΑΣΗ ΤΟΥ ΣΧΕΔΙΑΓΡΑΜΜΑΤΟΣ ΕΚΚΡΕΜΕΙ ΠΡΑΞΗ ΧΑΡΑΚΤΗΡΙΣΜΟΥ
ΚΟΡΙΝΘΟΣ 1-11-1991

Αριθ. 2100 (2)

Κήρυξη ως αναδασωτέας έκτασης (19,172) στρεμ. στη θέση «Αλέγκια» της Κοινότητας Αγίου Ιωάννη του Νομού Κορινθίας.

Ο ΝΟΜΑΡΧΗΣ ΚΟΡΙΝΘΙΑΣ

Έχοντας υπόψη:

1. Τις διατάξεις του Ν. 3200/55 «περί διοικητικής αποκέντρωσης, όπως τροποποιήθηκε και συμπληρώθηκε μεταγενέστερα με το Ν.Δ. 532/70.»

2. Τις διατάξεις του Ν. 998/1979 «περί προστασίας των Δασών και των δασικών εν γένει εκτάσεων της Χώρας» και συγκεκριμένα:

α. του άρθρου 41 παρ. 1,

β. του άρθρου 38 παρ. 1.

3. Τις διαταγές του Υπουργείου Γεωργίας:

α. 160417/1180/8.7.80,

β. 182447/3049/24.9.80.

4. Την αριθ. 4935/29.10.91 πρόταση του Δασαρχείου Κορίνθου από την οποία προκύπτει ότι η έκταση που αναφέρεται στο θέμα είχε, κατά το χρόνο της αποψιλώσεώς της, που έγινε από πυρκαγιά την 25η Σεπτεμβρίου 1991, δασικό χαρακτήρα, κατά την έννοια του Νόμου και ως εκ τούτου επιβάλλεται η κήρυξή της ως αναδασωτέας, αποφασίζουμε:

Κηρύσσουμε αναδασωτέα με σκοπό τη διατήρηση του χαρακτήρα της ως δασικής με φυσική ή τεχνητή αναγέννηση ώστε ν' αποκλειστεί η διάθεση αυτής για άλλο προορισμό, τη Δημόσια δασική έκταση εμβαδού δέκα εννέα στρεμμάτων και εκατόν εβδομήντα δύο τετραγωνικών μέτρων (19,172) που βρίσκεται στη θέση «Αλέγκια» της περιφερείας της Κοινότητας Άγιου Ιωάννη και προσδιορίζεται από τα σχοιχεία ΑΒΓΔΕΖΗΘΙΚΛΑ, όπως φαίνονται στο συνημμένο διάγραμμα, το οποίο αποτελεί αναπόσπαστο μέρος της αποφάσεως αυτής και έχει όρια:

Ανατολικά: Με Δημόσια δασική έκταση.

Δυτικά: Ομοίως.

Βόρεια: Ομοίως.

Νότια: Με αγροτικές καλλιέργειες.


Η απόφαση αυτή να ισχύσει από της κοινοποιήσεώς της αρμοδίως (άρθρο 41 Ν. 998/79) και προ της δημοσιεύσεώς της στην Εφημερίδα της Κυβερνήσεως (άρθρο 37 Ν. 3200/55).

Η απόφαση αυτή να δημοσιευθεί στην Εφημερίδα της Κυβερνήσεως.


Κόρινθος, 30 Οκτωβρίου 1991

Ο Νομάρχης

ΧΡΙΣΤΟΣ ΛΑΔΙΑΣ

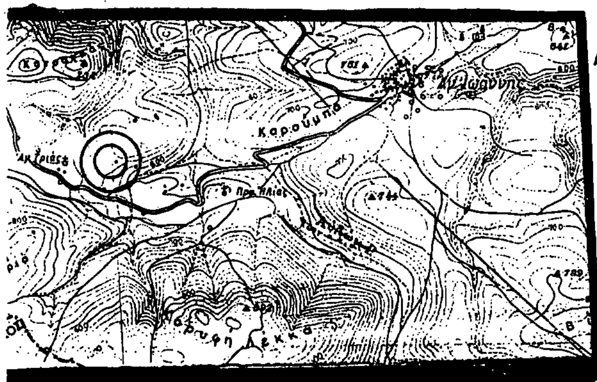

Αποσπασμα χαρτη
κλιμακα 1:50.000
όπου φαίνεται ενδεικτικα
η καμένη Δασική έκταση

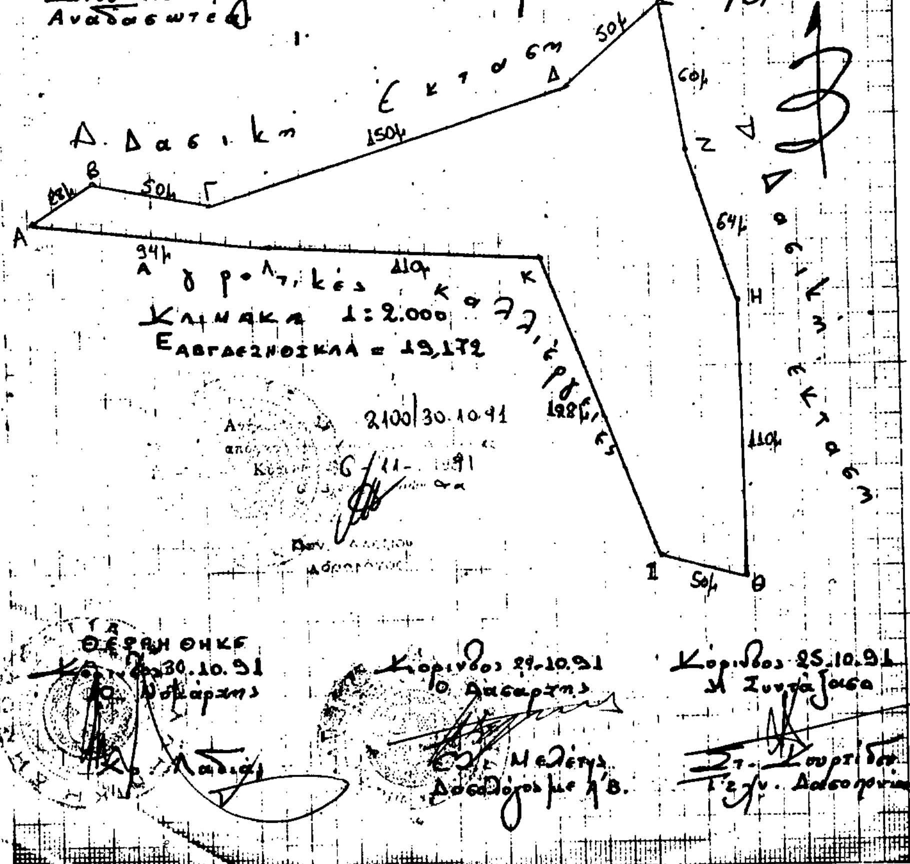

Αριθ. 2099 (3)

Κήρυξη ως αναδασωτέας έκτασης (7,715) στρεμ. στη θέση «Μετόχι - Παλαιό Μοναστήρι» της Κοινότητας Αγίου Ιωάννη του Νομού Κορινθίας.

Ο ΝΟΜΑΡΧΗΣ ΚΟΡΙΝΘΙΑΣ

Έχοντας υπόψη:

1. Τις διατάξεις του Ν. 3200/55 «περί διοικητικής αποκέντρωσης, όπως τροποποιήθηκε και συμπληρώθηκε μεταγενέστερα με το Ν.Δ. 532/70.»

2. Τις διατάξεις του Ν. 998/1979 «περί προστασίας των Δασών και των δασικών εν γένει εκτάσεων της Χώρας» και συγκεκριμένα:

α. του άρθρου 41 παρ. 1,

β. του άρθρου 38 παρ. 1.

3. Τις διαταγές του Υπουργείου Γεωργίας:

α. 160417/1180/8.7.80,

β. 182447/3049/24.9.80.

4. Την αριθ. 4936/29.10.91 πρόταση του Δασαρχείου Κορίνθου από την οποία προκύπτει ότι η έκταση που αναφέρεται στο θέμα είχε, κατά το χρόνο της αποφιλώσεώς της, που έγινε από πυρκαγιά την 27η Σεπτεμβρίου 1991, δασικό χαρακτήρα, κατά την έννοια του Νόμου και ως εκ τούτου επιβάλλεται η κήρυξή της ως αναδασωτέας, αποφασίζουμε:

Κηρύσσουμε αναδασωτέα με σκοπό τη διατήρηση του χαρακτήρα της ως δασικής με φυσική ή τεχνητή αναγέννηση ώστε ν' αποκλειστεί η διάθεση αυτής για άλλο προορισμό, τη Δημόσια δασική έκταση εμβαδού επτά στρεμμάτων και επτακοσίων δέκα πέντε τετραγωνικών μέτρων (7,715) που βρίσκεται στη θέση «Μετόχι - Παλαιό Μοναστήρι» της περιφερείας της Κοινότητας Άγιου Ιωάννη και προσδιορίζεται από τα σχοιχεία ΤΜ.Ι (ΑΒΓΔΑ) + ΤΜΙΙ (ΕΖΗΘΙΚΕ), όπως φαίνονται στο συνημμένο διάγραμμα, το οποίο αποτελεί αναπόσπαστο μέρος της αποφάσεως αυτής και έχει όρια:

ΤΜΗΜΑ Ι

Ανατολικά: Με Δημόσια δασική έκταση.

Δυτικά: Ομοίως.

Βόρεια: Με αγροτικές καλλιέργειες.

Νότια: Με αγροτικό δρόμο.

ΤΜΗΜΑ ΙΙ

Ανατολικά: Με Δημόσια δασική έκταση.

Δυτικά: Ομοίως.

Βόρεια: Με αγροτικό δρόμο

Νότια: Με Δημόσια δασική έκταση.

Η απόφαση αυτή να ισχύσει από της κοινοποιήσεώς της αρμοδίως (άρθρο 41 Ν. 998/79) και προ της δημοσιεύσεώς της στην Εφημερίδα της Κυβερνήσεως (άρθρο 37 Ν. 3200/55).

Η απόφαση αυτή να δημοσιευθεί στην Εφημερίδα της Κυβερνήσεως.

Κόρινθος, 30 Οκτωβρίου 1991


Ο Νομάρχης
ΧΡΙΣΤΟΣ ΛΑΔΙΑΣ



ΑΠΟΣΠΑΣΜΑ ΧΑΡΤΗ
ΚΛΙΜΑΚΑΣ 1:50.000
οπου φαίνεται ... η καμένη δασική έκταση.

ΣΧΕΔΙΑΓΡΑΜΜΑ
ΚΛΙΜΑΚΑΣ 1:1000
της δημόσιας δασικής έκτασης που κάηκε στις 27-9-1991 στη θέση "Μετόχι" περιφερείας κοινότητος Αγίου Ιωάννη και που προτείνεται να κηρυχθεί αναδασωτέα.

ΕΜΒΑΔΟΝ ΕΚΤΑΣΗΣ
ΕΑΒΓΔΑ + ΕΕΖΗΘΙΚΕ = 7.715μ²

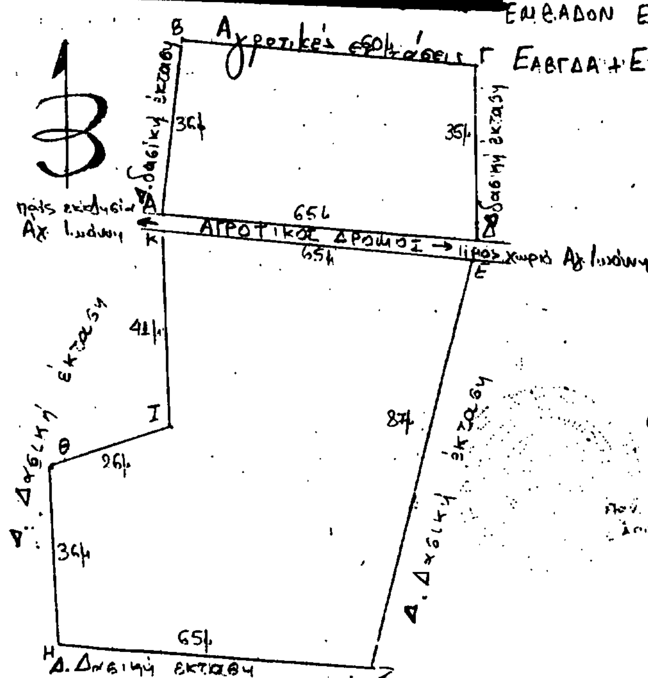

2099/30.10.91
6-11-91

ΘΕΩΡΗΘΗΚΕ
Κόρινθος 30-10-91
Ο Νομάρχης
Χρ. Λάδιας

Κόρινθος 29.10.91
Ο Δασάρχης
Ελ. Μελέτης
Δασολόγος με Α' β

Κόρινθος 25.10.91
Η Συντάξασα
Στ. Κουρτίδου
Τεχνολόγος Δασοπονίας

Αριθ. 2098 (4)

Κήρυξη ως αναδασωτέας έκτασης (10,228) στρεμ. στη θέση «Πλατύ Πηγάδι» της Κοινότητας Αγίου Ιωάννη του Νομού Κορινθίας.

Ο ΝΟΜΑΡΧΗΣ ΚΟΡΙΝΘΙΑΣ

Έχοντας υπόψη:

1. Τις διατάξεις του Ν. 3200/55 «περί διοικητικής αποκέντρωσης, όπως τροποποιήθηκε και συμπληρώθηκε μεταγενέστερα με το Ν.Δ. 532/70.»

2. Τις διατάξεις του Ν. 998/1979 «περί προστασίας των Δασών και των δασικών εν γένει εκτάσεων της Χώρας» και συγκεκριμένα:

α. του άρθρου 41 παρ. 1,

β. του άρθρου 38 παρ. 1.

3. Τις διαταγές του Υπουργείου Γεωργίας:

α. 160417/1180/8.7.80,

β. 182447/3049/24.9.80.

4. Την αριθ. 4937/29.10.91 πρόταση του Δασαρχείου Κορίνθου από την οποία προκύπτει ότι η έκταση που αναφέρεται στο θέμα είχε, κατά το χρόνο της αποψιλώσεώς της, που έγινε από πυρκαγιά την 14η Οκτωβρίου 1991, δασικό χαρακτήρα, κατά την έννοια του Νόμου και ως εκ τούτου επιβάλλεται η κήρυξή της ως αναδασωτέας, αποφασίζουμε:

Κηρύσσουμε αναδασωτέα με σκοπό τη διατήρηση του χαρακτήρα της ως δασικής με φυσική ή τεχνητή αναγέννηση ώστε ν' αποκλειστεί η διάθεση αυτής για άλλο προορισμό, τη Δημόσια δασική έκταση εμβαδού δέκα στρεμμάτων και διακοσίων είκοσι οκτώ τετραγωνικών μέτρων (10,228) που βρίσκεται στη θέση «Πλατύ Πηγάδι» της περιφερείας της Κοινότητας Άγιου Ιωάννη και προσδιορίζεται από τα σχοιχεία ΑΒΓΔΕΖΗΘΑ, όπως φαίνονται στο συνημμένο διάγραμμα, το οποίο αποτελεί αναπόσπαστο μέρος της αποφάσεως αυτής και έχει όρια:

Ανατολικά: Με Δημόσια δασική έκταση.

Δυτικά: Ομοίως.

Βόρεια: Ομοίως.

Νότια: Με αγροτικές καλλιέργειες.

Η απόφαση αυτή να ισχύσει από της κοινοποιήσεώς της αρμοδίως (άρθρο 41 Ν. 998/79) και προ της δημοσιεύσεώς της στην Εφημερίδα της Κυβερνήσεως (άρθρο 37 Ν. 3200/55).

Η απόφαση αυτή να δημοσιευθεί στην Εφημερίδα της Κυβερνήσεως.

Κόρινθος, 30 Οκτωβρίου 1991

Ο Νομάρχης

ΧΡΙΣΤΟΣ ΛΑΔΙΑΣ



ΑΠΟΣΠΑΣΜΑ ΧΑΡΤΗ

ΚΛΙΜΑΚΑΣ 1:50000

όπου φαίνεται [illegible]


η καμένη δασική έκταση

ΣΧΕΔΙΑΓΡΑΜΜΑ

ΚΛΙΜΑΚΑΣ 1:1.000

της δημόσιας δασικής έκτασης που κάηκε στις 14-10-1991 στη θέση "Πλατύ πηγάδι" περιφερείας κοινότητος Αγίου Ιωάννη και που προτείνεται να κηρυχθεί αναδασωτέα.

ΕΑΒΓΔΕΖΗΘΑ = 10,228 στρ.

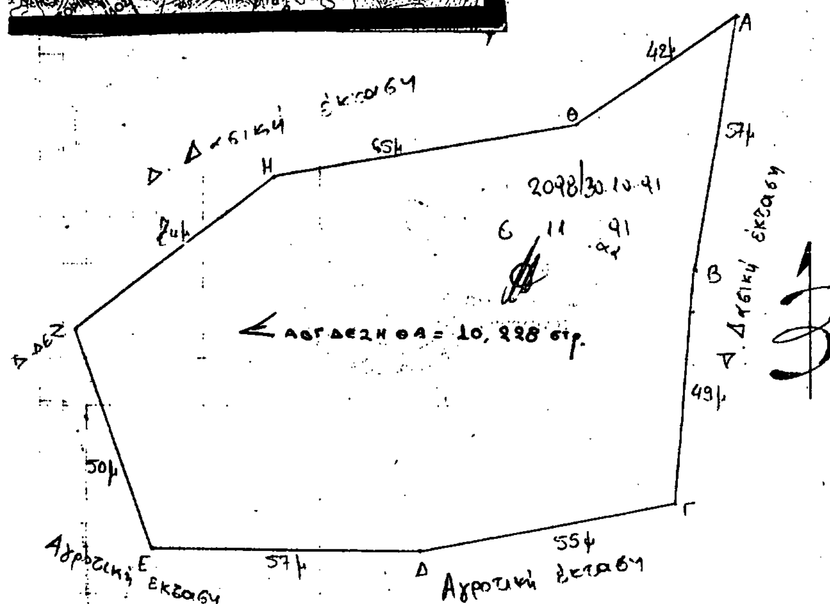

ΘΕΩΡΗΘΗΚΕ
Κόρινθος 30-10.91
Ο Νομάρχης
Χρ. Λαδιάς

Κόρινθος 29-10-91
Ο Δασάρχης
Ελ. [illegible]
Δασολόγος με Α'β

Κόρινθος 25-10.91
Η Συντάξασα
Στ. Κουρτίδου
Τεχνολόγος Δασοπονίας

ΠΟΛΕΟΔΟΜΙΑ

ΑΠΟΦΑΣΕΙΣ

Αριθ. 8.020 (5)

Χαρακτηρισμός κοινοτικών οδών Οικισμού Παραλίας Πολιτικών Ν. Εύβοιας.

Ο ΝΟΜΑΡΧΗΣ ΕΥΒΟΙΑΣ

Έχοντας υπόψη:

1. Τις διατάξεις του Ν. 3200/55 και τις διατάξεις του από 28.6.55 Δ/τος για εξαίρεση από την αρμοδιότητα των Νομαρχών μερικών αντικειμένων αρμοδιότητας Υ.Δ.Ε.

2. Τις διατάξεις του Ν. Δ/τος 532/70 για συμπλήρωση των διατάξεων για διοικητική αποκέντρωση.

3. Τις διατάξεις του Ν. Δ/τος 712/70.

4. Τις διατάξεις του άρθ. 1 παρ. 2 του Π.Δ. 24.5.85 (ΦΕΚ 270Δ).

5. Τις 4073/91 και 7348/91 εισηγήσεις του Τ.Π. και Π.Ε. προς το ΣΧΟΠ - Ν. Ευβοίας.

6. Την από 24.4.91 ομόφωνη απόφαση Κοινοτικού Συμβουλίου Κοινότητας Πολιτικών.

7. Τις γνωμοδοτήσεις με αρ. 13 του 8ου Πρακτικού του ΣΧΟΠ της από 9.7.91 συνεδρίασης και με αρ. 4 του 12ου Πρακτικού του ΣΧΟΠ της από 15.10.91 συνεδρίασης βάσει των οποίων το ΣΧΟΠ γνωμοδοτεί ομόφωνα για τον χαρακτηρισμό δύο οδών ως Κοινοτικών κατ' εισήγηση, αποφασίζουμε:

1. Χαρακτηρίζουμε ως κοινοτικές οδούς:

α) Την κύρια οδό που συνδέει τον Οικισμό Πολιτικών με τον Οικισμό Παραλία Πολιτικών και συγκεχριμμένα την οδό Αρκαδίου.

β) Την κύρια οδό που συνδέει την επαρχιακή οδό Ψαχνά - Πολιτικά και συγκεχριμμένα την οδό που ξεκινά από τη θέση ΒΡΥΣΑΚΙΑ και καταλήγει στην οδό ΣΟΦΙΑΣ ΒΕΜΠΟ που οδηγεί στην Παραλία Πολιτικών.

2. Η παρούσα απόφαση ισχύει από υπογραφής της.


3. Ο χάρτης που συνοδεύει την απόφαση (Χάρτης ΓΥΣ κλ. 1:5000) θα βρίσκεται αναρτημένος στα Γραφεία του Τ.Π. και Π.Ε. Νομού Ευβοίας για χρονικό διάστημα 15 ημερών από της υπογραφής της απόφασης.

Η απόφαση αυτή να δημοσιευθεί στην Εφημερίδα της Κυβερνήσεως.

Χαλκίδα, 25 Οκτωβρίου 1991

Ο Νομάρχης

ΛΑΖΑΡΟΣ ΚΥΡΙΖΟΓΛΟΥ

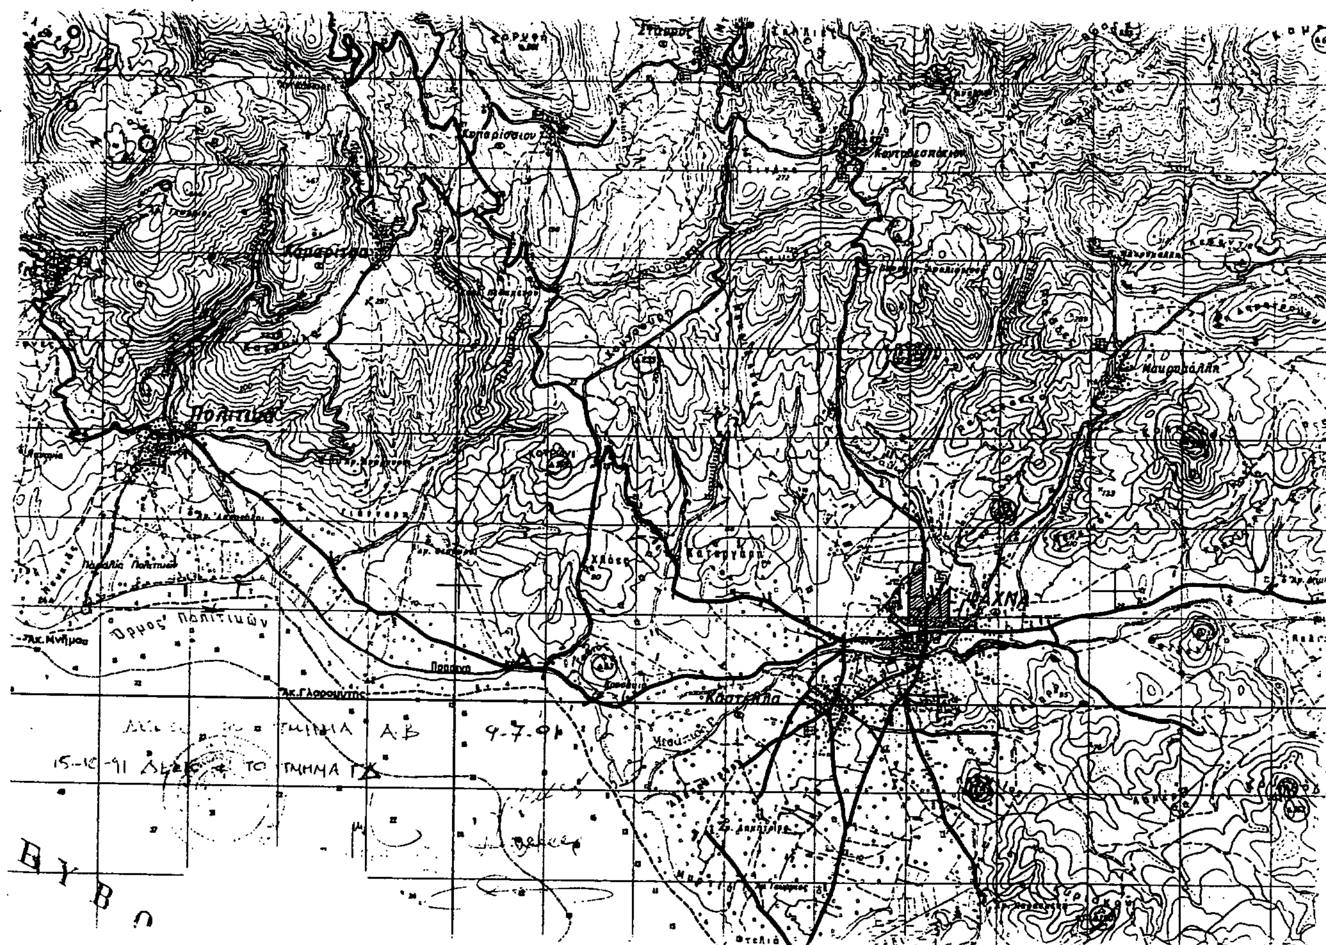

Αριθ. 2896/3018 (6)

Τροποποίηση του ρυμοτομικού σχεδίου Ιεράπετρας (Ν. Λασιθίου) στο Ο.Τ. 123α (περιοχή Μίνως)».

Ο ΝΟΜΑΡΧΗΣ ΛΑΣΙΘΙΟΥ

Έχοντας υπόψη:

1. Τις διατάξεις του Ν. Δ/τος «Περί σχεδίων πόλεων κ.λπ.» της 17ης Ιουλίου 1923 όπως μεταγενέστερα τροποποιήθηκαν και συμπληρώθηκαν και ειδικότερα τα άρθρα 3 και 70.

2. Τις διατάξεις του Ν. 1577/89 (ΦΕΚ 210/Α').

3. Τις διατάξεις του Α.Ν. 314/1968 (ΦΕΚ 47/Α') όπως μεταγενέστερα τροποποιήθηκαν και συμπληρώθηκαν με το με αριθμ. 1018/71 Ν. Δ/γμα (ΦΕΚ 220/Α') και με την παρ. 3 του άρθρου 34 του Ν. 1577/89 (ΦΕΚ 210/Α').

4. Τις διατάξεις του με αριθμ. 183/86 Δ/τος (ΦΕΚ 70/Α').

5. Τις με αριθμ. 62/20.2.91 και 216/13.8.91 αποφάσεις του Δημοτικού Συμβουλίου Ιεράπετρας.

6. Τη με αριθμ. 143/18.10.91 γνωμοδότηση του Συμβουλίου Χωροταξίας, Οικισμού και Περιβάλλοντος Νομού Λασιθίου, αποφασίζουμε:

Άρθρο 1

Εγκρίνεται η τροποποίηση του ρυμοτομικού σχεδίου Ιεράπετρας στο Ο.Τ. 123α (περιοχή Μίνως) με τον αποχαρακτηρισμό του με στοιχεία ΑΒΈΖΗΘΙΑ τμήματος από οικοδομήσιμο χώρο και τον χαρακτηρισμό του σε χώρο κοινοχρήστου πρασίνου όπως φαίνεται στο σχετικό πρωτότυπο διάγραμμα σε κλ. 1:500 που έχει θεωρηθεί από τον Προϊστάμενο του Τ.Π. και Π.Ε.


Άρθρο 2

Η Ισχύς της παρούσας αρχίζει από τη δημοσίευσή της στην Εφημερίδα της Κυβερνήσεως.

Η απόφαση αυτή να δημοσιευθεί στην Εφημερίδα της Κυβερνήσεως.

Αγ. Νικόλαος, 4 Νοεμβρίου 1991

Ο Νομάρχης
ΚΩΣΤΗΣ ΧΑΤΖΗΔΑΚΗΣ

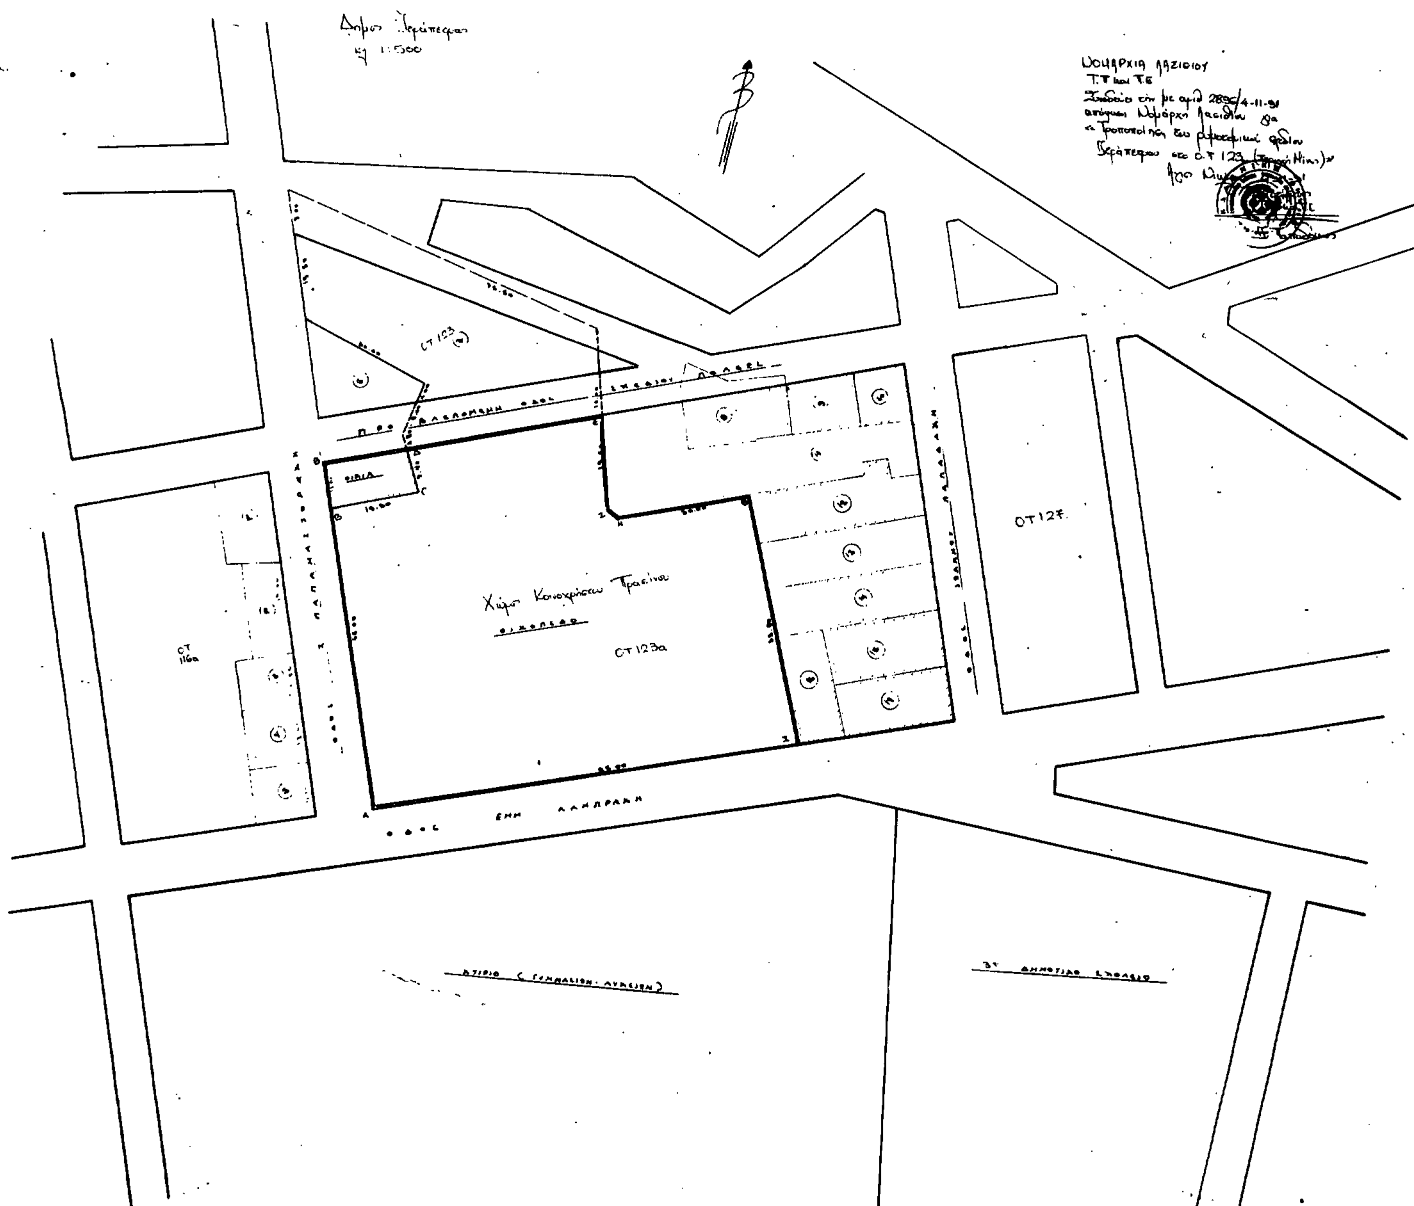

ΔΙΟΡΘΩΣΕΙΣ ΣΦΑΛΜΑΤΩΝ

(7)

Στο ΦΕΚ 849 Δ'/25.11.88 στο οποίο δημοσιεύθηκε η 7688/ΕΠΑ 1371, 7710/ΕΠΑ 1386 Απόφαση του Νομάρχη Ευβοίας με τίτλο «Αναθεώρηση τμήματος του ρυμοτομικού σχεδίου Ψαχνών και καθορισμός κοινωφελών χώρων και όρων δόμησης, γίνονται οι εξής διορθώσεις:

1. Στην πρώτη σελίδα στα περιεχόμενα και στη δεύτερη σελίδα στην επικεφαλίδα της απόφασης διορθώνεται ο τίτλος της απόφασης από τον εσφαλμένο «Αναθεώρηση τμήματος του ρυμοτομικού σχεδίου Ψαχνών και καθορισμός κοινωφελών χώρων και όρων δόμησης Ν. Ευβοίας» στον ορθό «Αναθεώρηση τμήματος του ρυμοτομικού σχεδίου Ψαχνών (Ν. Ευβοίας) και καθορισμός κοινωφελών χώρων και όρων δόμησης».

2. Στο άρθρο 4 της ως άνω απόφασης και στο στίχο 3 αυτού αντί του εσφαλμένου «... περιλαμβάνεται στην γειτονιά I» τίθεται το ορθό στο «... περιλαμβάνεται στη γειτονιά IY».

(Από τη Νομαρχία Εύβοιας)

(8)

Στο ΦΕΚ 715/Δ/16.10.1991 στο οποίο δημοσιεύθηκε η 15001/1297/12.7.91 απόφαση του Νομάρχη Δυτ. Αττικής για «άρση ασυμφωνίας στο Ο.Τ. Γ 386 του ρυμοτομικού σχεδίου Άνω Δάσος Χαϊδαρίου», αντικαθίσταται το εσφαλμένο σχεδιάγραμμα με το ορθό, που έχει ως εξής:

(Από τη Νομαρχία Δυτ. Αττικής)

ΔΗΜΟΣ ΧΑΪΔΑΡΙΟΥ

1:500

Ο.Τ. Γ386

ΟΔΟΣ ΞΕΝΟΦΩΝΤΟΣ

ΟΔΟΣ Ν. ΣΟΥΚΑΤΖΙΔΗ

ΟΔΟΣ Γ. ΡΙΤΣΟΥ

ΝΟΜΑΡΧΙΑ ΔΥΤ. ΑΤΤΙΚΗΣ

συνοδεύει την με αριθ. 15001/1297/12-7-91 Απόφαση περί άρσης ασυμφωνίας στο Ο.Τ. Γ'386 του ρυμοτομικού σχεδίου "Άνω Δάσος" Χαϊδαρίου.

Αιγάλεω 12-7-1991

Ο Δ/ΝΤΗΣ ΠΟΛΕΟΔΟΜΙΑΣ Δ.Α.

Μ. ΓΑΡΥΦΑΛΛΟΣ

(Από τη Νομαρχία Δυτ. Αττικής)

ΑΠΟ ΤΟ ΕΘΝΙΚΟ ΤΥΠΟΓΡΑΦΕΙΟ